




SÜD-OST FASSADE

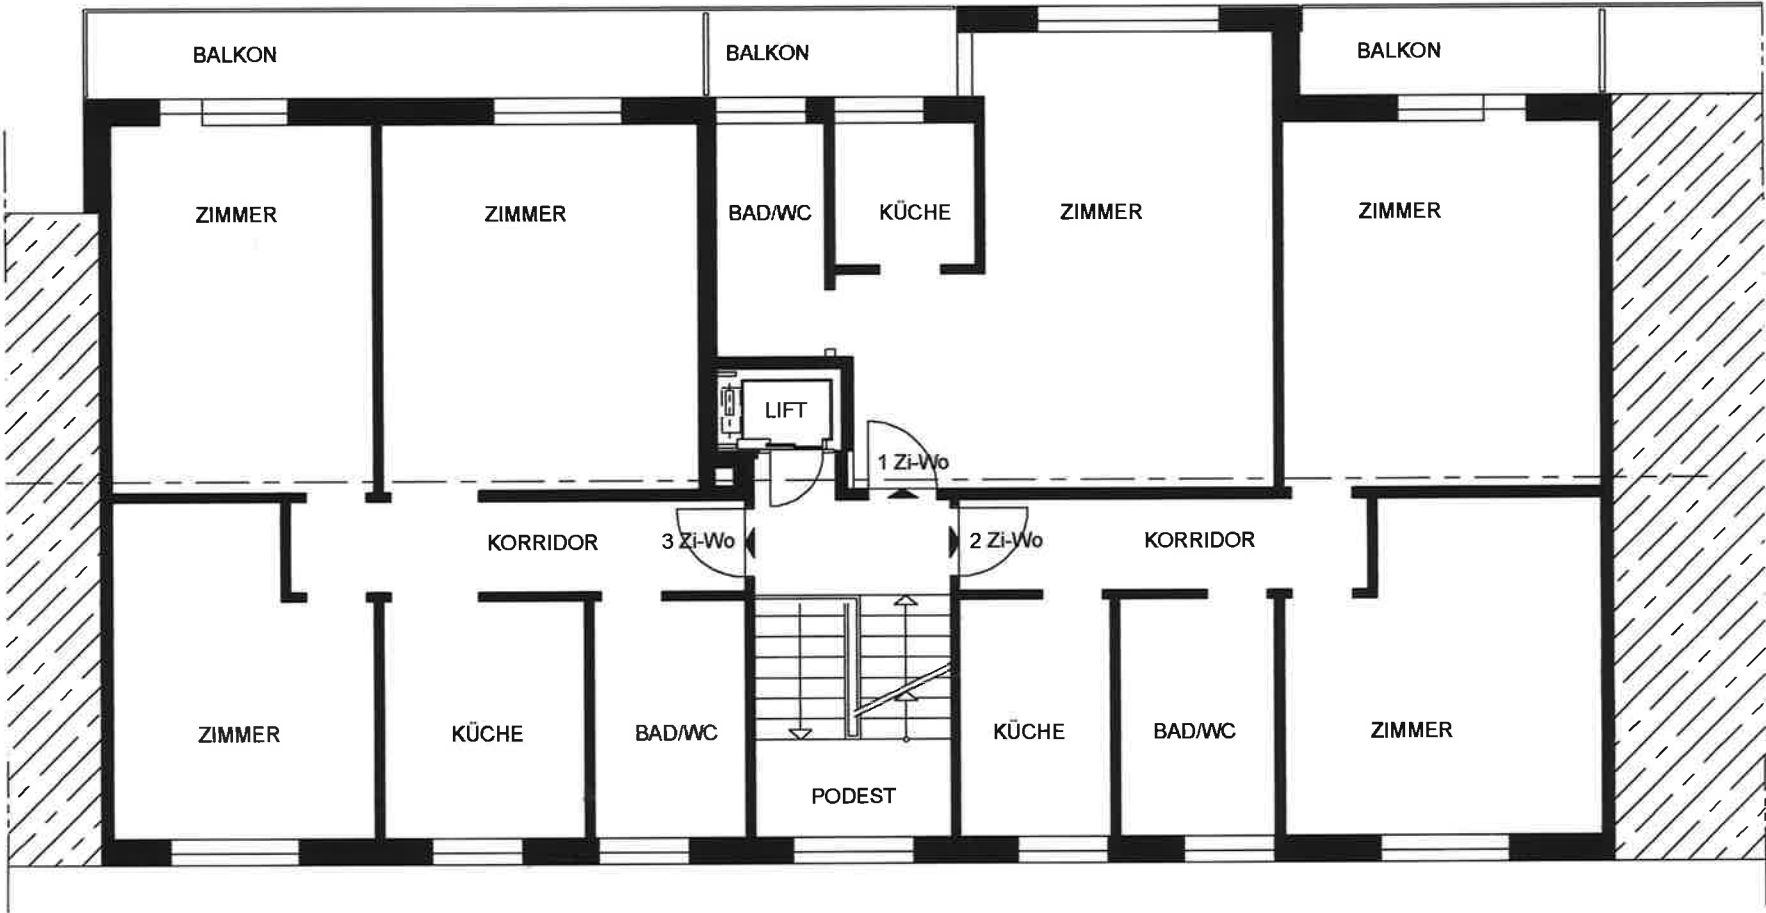


GRUNDRISS ERDGESCHOSS / 1.OBERGESCHOSS

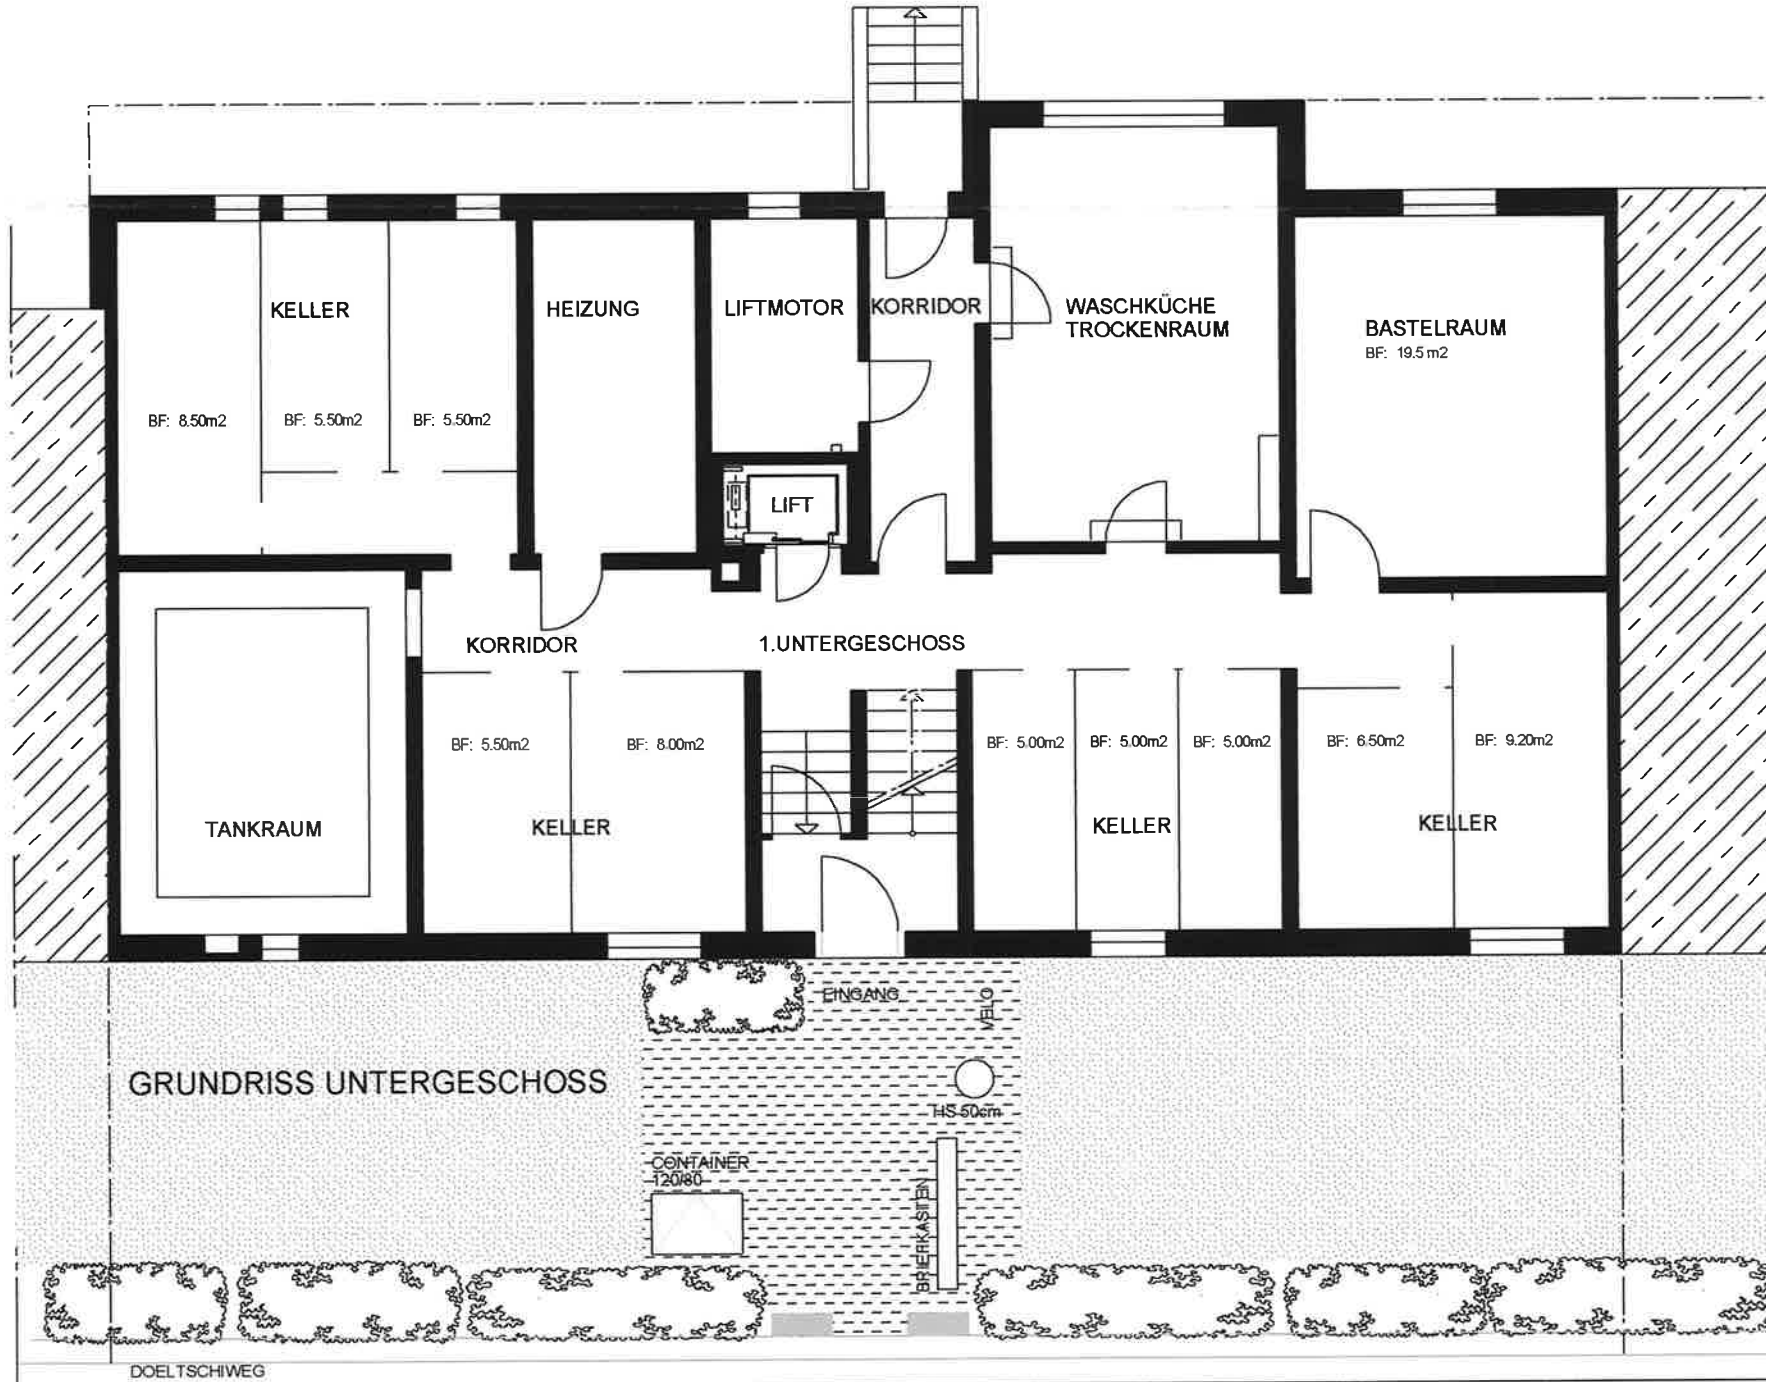

GRUNDRISS UNTERGESCHOSS

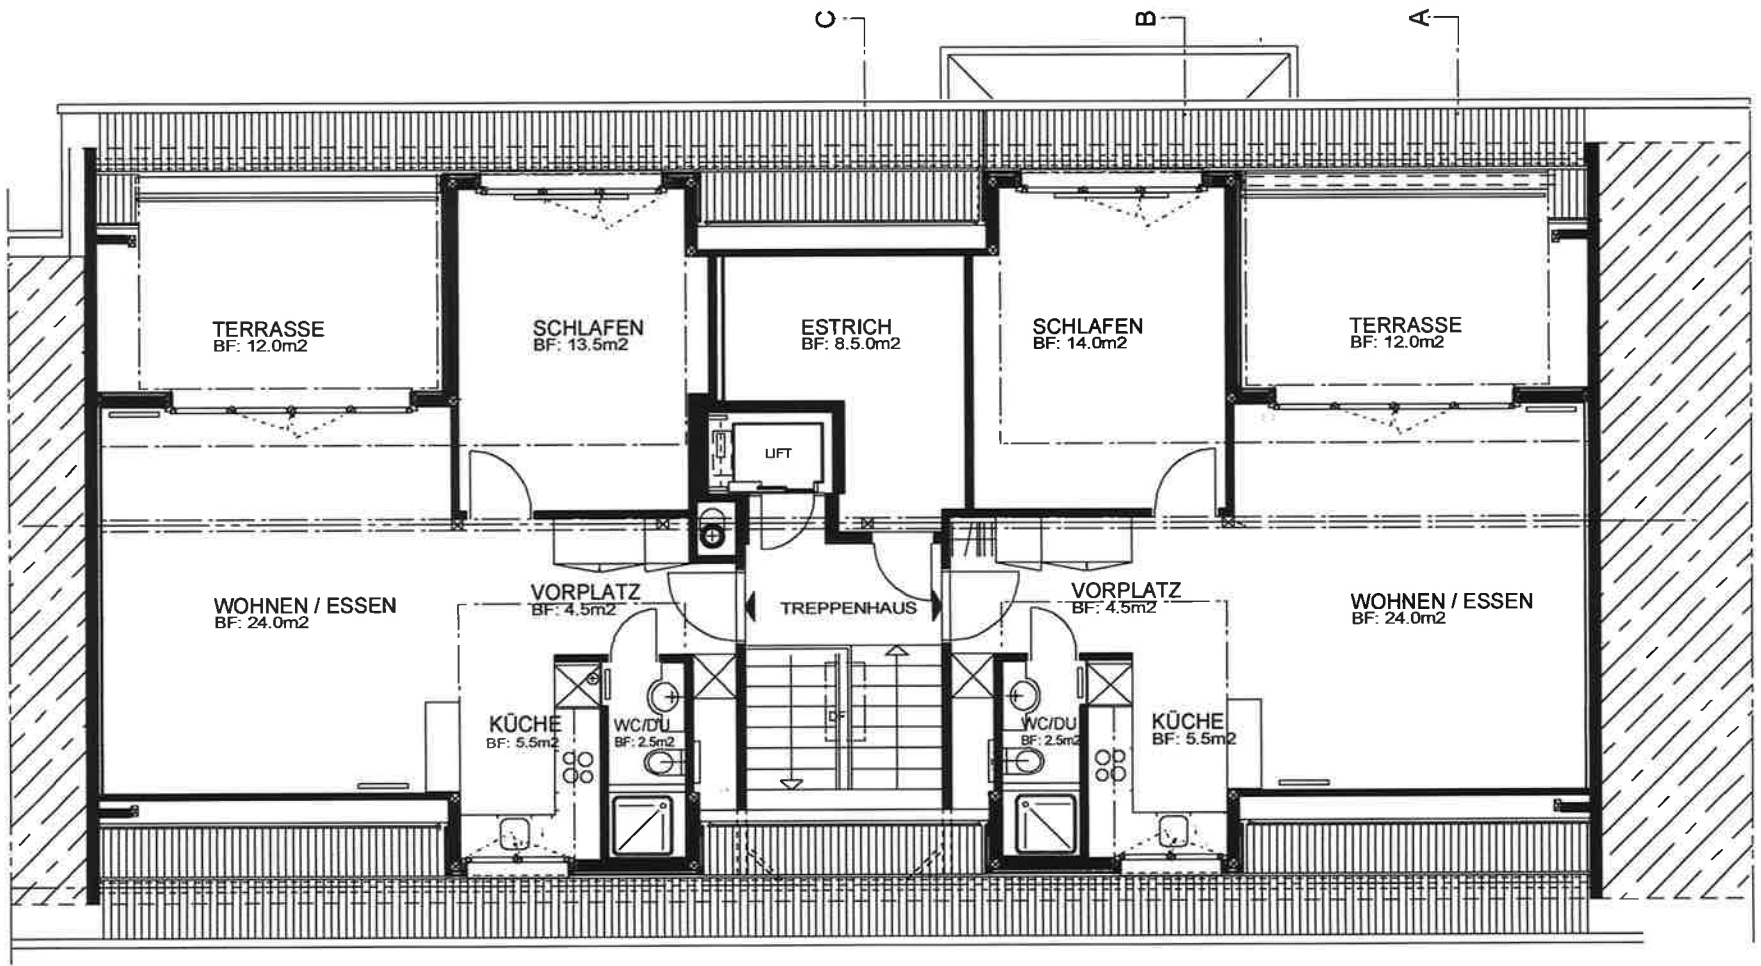

GRUNDRISS DACHGESCHOSS

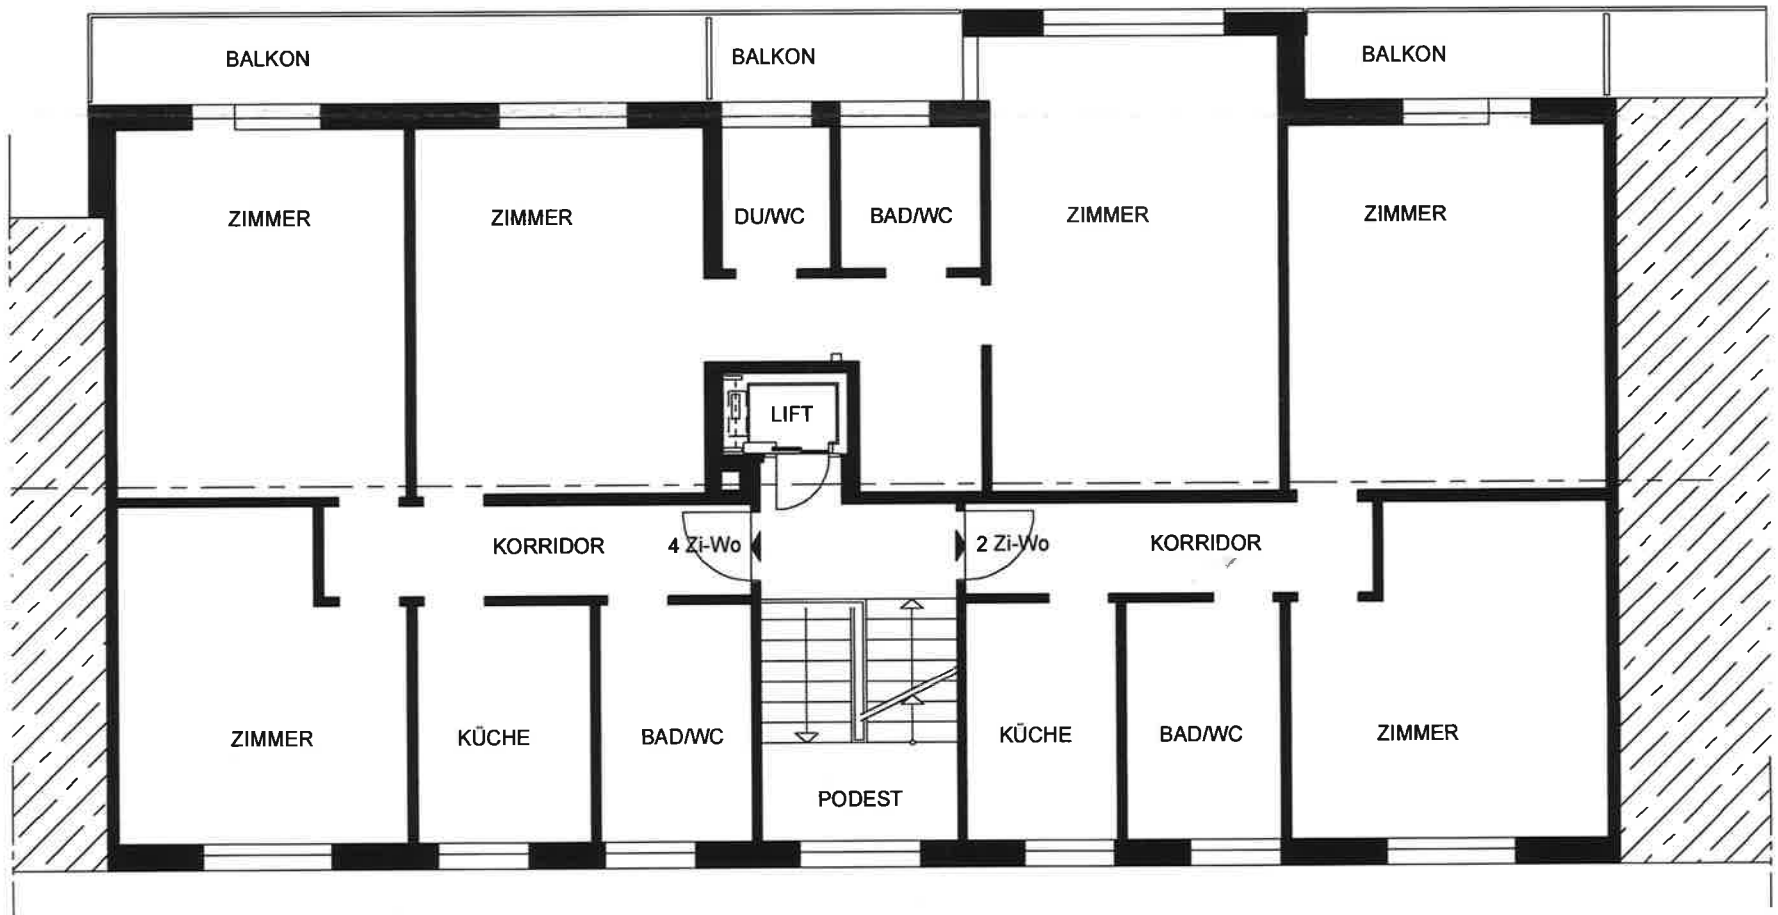

GRUNDRISS 2.OBERGESCHOSS