

UEBERBAUUNG BÜZIACKER IN EGG

BAUHERRSCHAFT : TERRAWOBA AG. ZÜRICH 3 (HÄUSER A,B,C,E)
HERR PAUL FELDER KÜSNACHT (HAUS D)

GRUNDRISS KELLERGESCHOSS HAUS C

AUSSPARUNGSPLAN

LEGENDE

- BETON

DURISOLMAUERWERK

KALKSANDSTEIN

BACKSTEIN

SICHTBETON

ZELLTON

GIPSDIELEN

H

HERD MAXIM STANDARD 3 PLATTEN

K

KÜHLSCHRANK SIBIR E 70

T

TELEFON

A

ANTENNE FERNSEH + UKW

S

SICHERUNG

WM

WASCHMASCHINE

AUSSPARUNGSSTEIN

ERDGESCHOSS ±0.00 = 538.75 MUM (HAUS C)

FASSADENSCHNITTE SIEHE PL.NR. 2956, 2957

-2.64 = O.K. FERTIG BODEN
-2.68 = O.K. ROH BODEN

DIE TÜRHÖHEN BEZIEHEN SICH VON O.K. FERTIGEM, HÖHEREM BODEN BIS U.K. ROHEM STURZ
VON O.K. SCHWELLE

SÄMTLICHE MASSE SIND ROHMASSE !

LEGENDE

- 1 KORRIDOR

BO : ISOKORK 3 MM, ZEMENTESTRICH 39 MM, COLOVINYL, PLASTIKSOCKEL
WÄ : ABRIEB
DE : PUTZ
- 2 WOHNZIMMER

BO : OELPAPIER, ZEMENTESTRICH 35 MM, EICHENKLEBEPARKETT 10 MM, PLASTIKSOCKEL
WÄ : TAPETF
DE : WEISSPUTZ
- 3 DIELE

BO : ISOKORK 3 MM, ZEMENTESTRICH 32 MM TILTOR, PLASTIKSOCKEL
WÄ : TAPETE (JSODEKPLATTEN)
DE : SICHTBETON
- 4 KINDERZIMMER

BO : ISOKORK 3 MM, ZEMENTESTRICH 34 MM, LINOL, PLASTIKSOCKEL
WÄ : TAPETE
DE : WEISSPUTZ
- 6 ELTERNZIMMER

BO : ISOKORK 3 MM, ZEMENTESTRICH 34 MM, LINOL, PLASTIKSOCKEL
WÄ : TAPETE
DE : WEISSPUTZ
- 7 BAD

BO : ISOKORK 3 MM, ZEMENTESTRICH 34 MM, COLOVINYL, PLÄTTLSOCKEL
WÄ : ABRIEB
DE : PUTZ
- 8 KÜCHE

BO : ISOKORK 3 MM, ZEMENTESTRICH 34 MM, COLOVINYL, PLÄTTLSOCKEL
WÄ : ABRIEB
DE : PUTZ

- 10 HEIZUG

BO : 2,5 CM ZEMENTÜBERZUG
WÄ : GEWEISSELT
DE : GEWEISSELT
- 11 WOHNUNGSKELLER

BO : BEKIEST
WÄ : GEWEISSELT
DE : GEWEISSELT
- 12 WOHNUNGSKELLER

BO : BEKIEST
WÄ : GEWEISSELT
DE : GEWEISSELT
- 13 ABSTELLRAUM

BO : 2,5 CM ZEMENTÜBERZUG
WÄ : GEWEISSELT
DE : GEWEISSELT
- 14 WOHNUNGSKELLER


BO : BEKIEST / 2,5 CM ZEMENTÜBERZUG
WÄ : GEWEISSELT
DE : GEWEISSELT
- 15 TROCKENRAUM

BO : 2,5 CM ZEMENTÜBERZUG
WÄ : ABTALOSCHIERT, GEWEISSELT
DE : GEWEISSELT
- 16 WASCHKÜCHE

BO : 2,5 CM ZEMENTÜBERZUG
WÄ : PUTZ, GEWEISSELT
DE : PUTZ, GEWEISSELT
- 17 WOHNUNGSKELLER

BO : BEKIEST
WÄ : GEWEISSELT
DE : GEWEISSELT
- 18 VORPLATZ

BO : 2,5 CM ZEMENTÜBERZUG
WÄ : GEWEISSELT
DE : GEWEISSELT

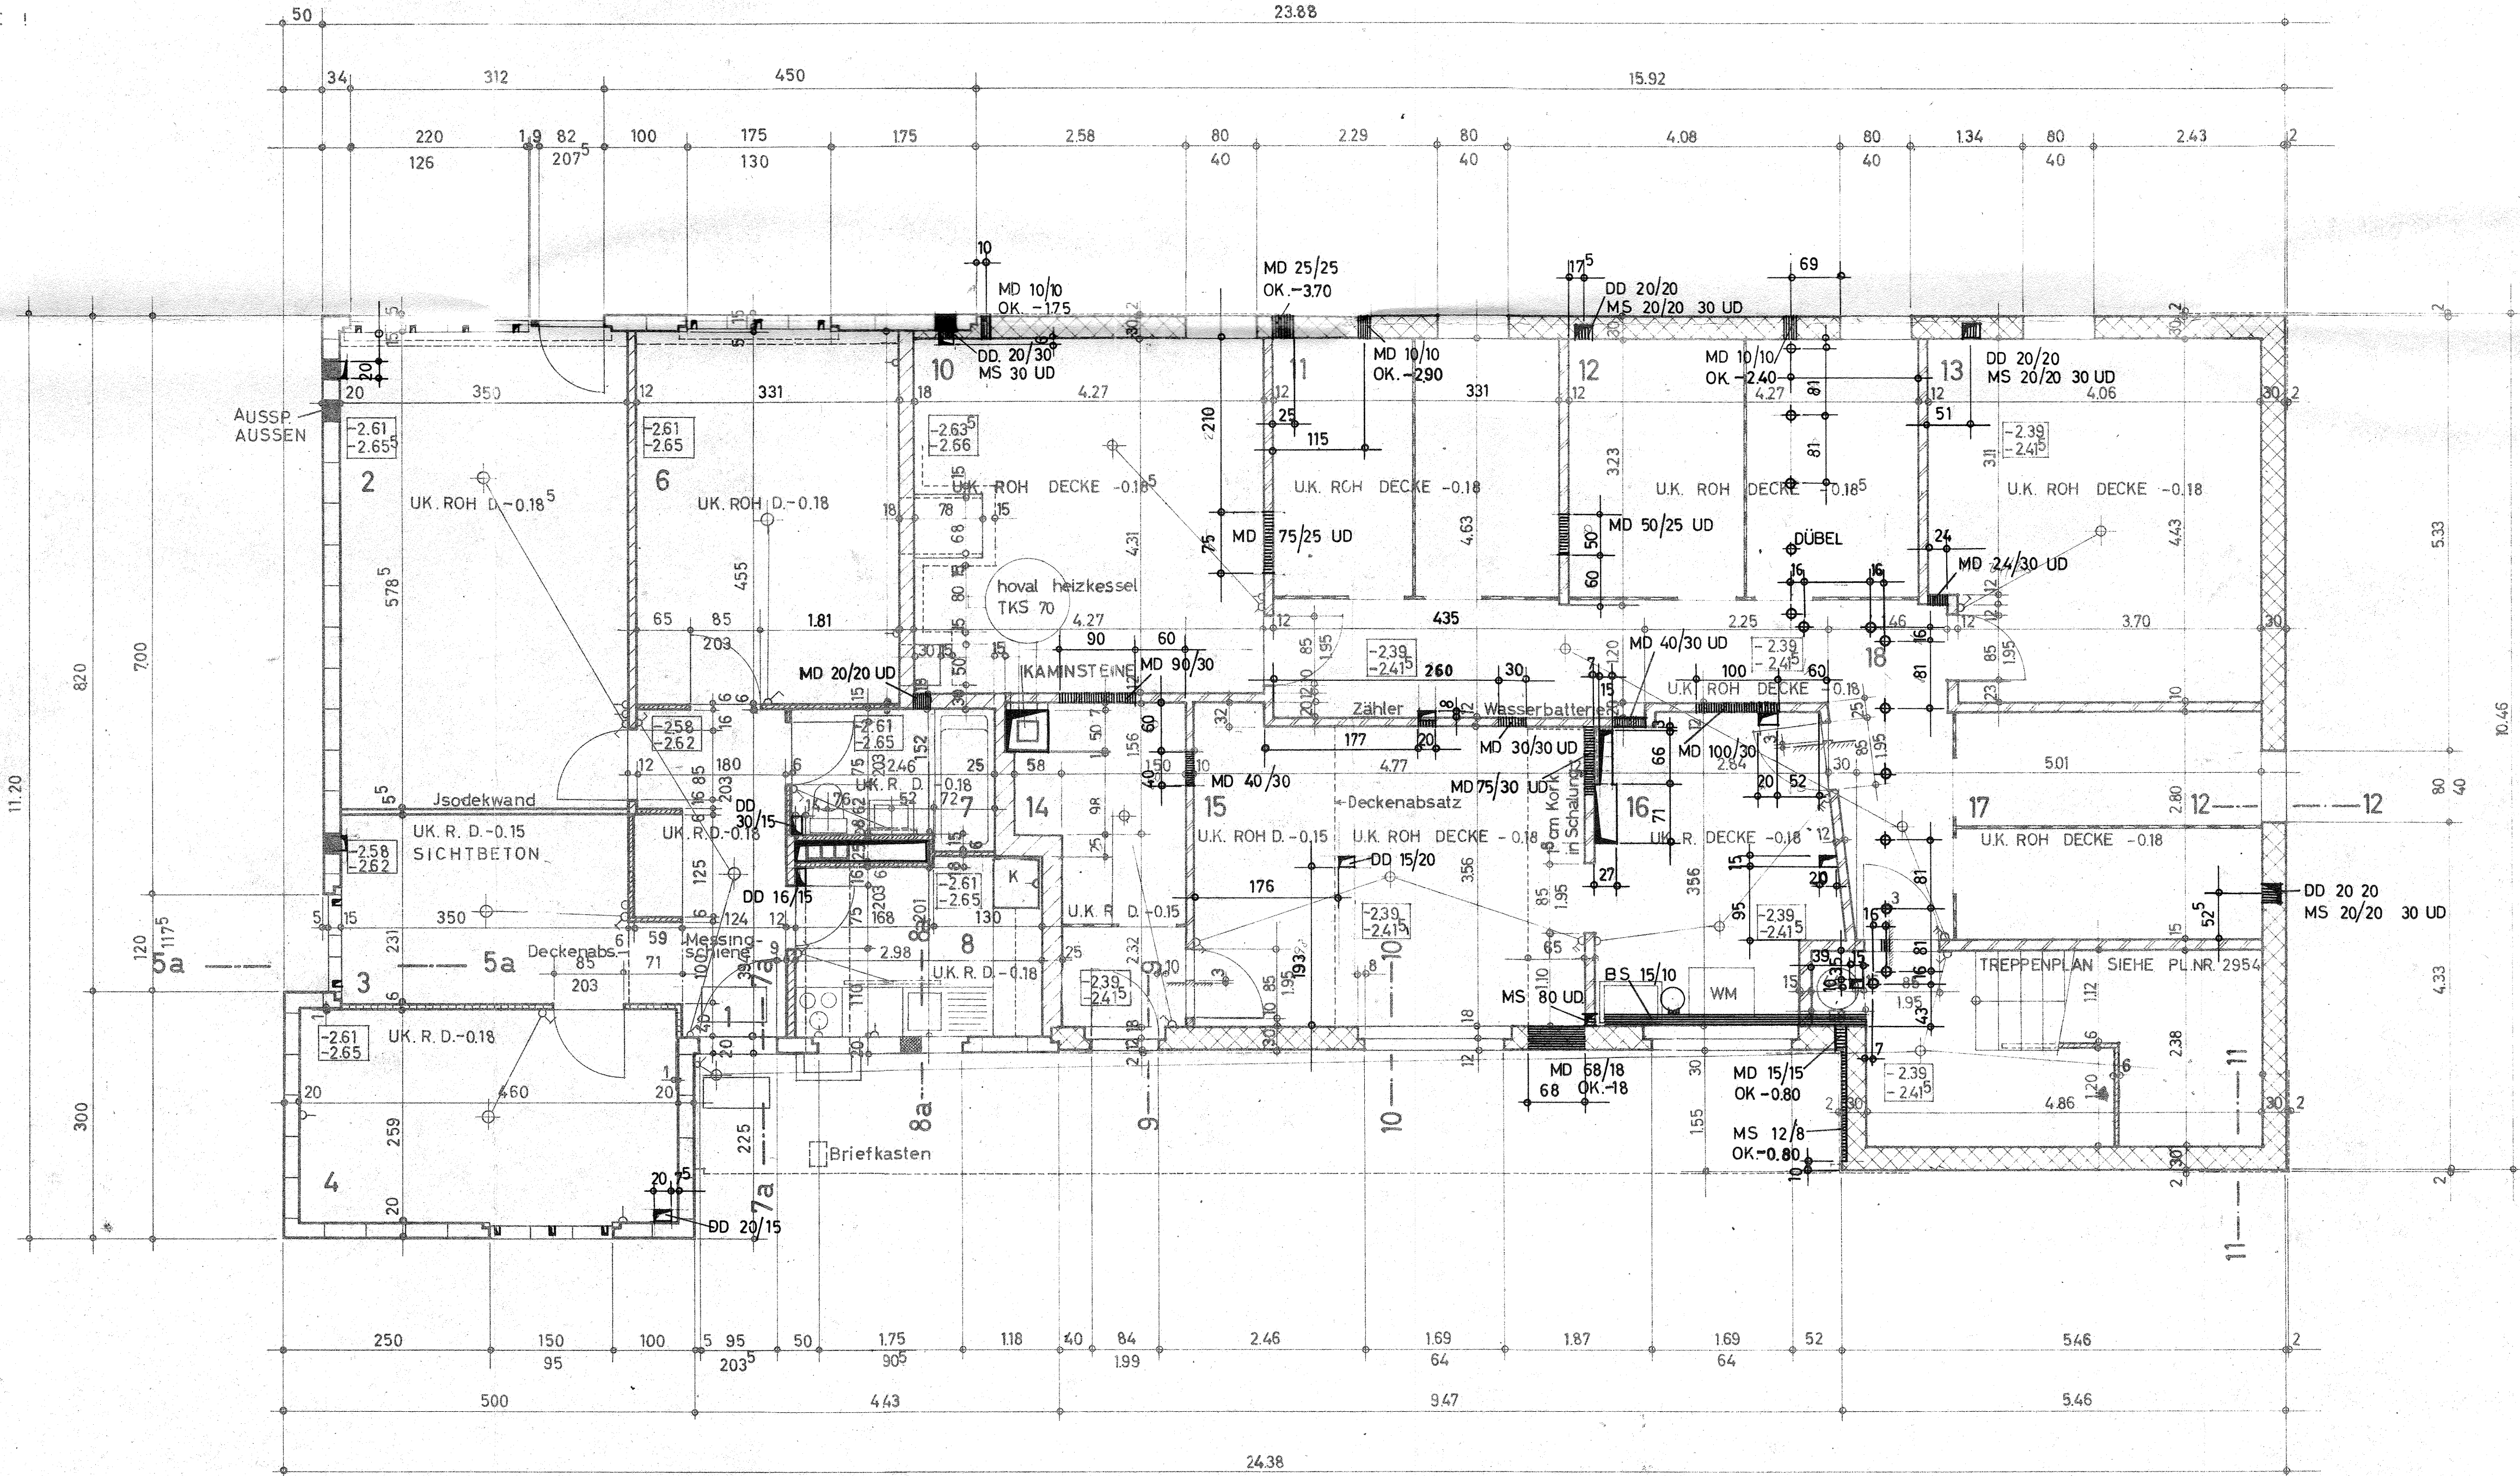

UEBERBAUUNG BÜZIACKER IN EGG

BAUHERRSCHAFT : TERRAWOBA AG ZÜRICH 3 (HÄUSER A,B,C,E)
HERR PAUL FELDER KÜSNACHT (HAUS D)

GRUNDRISS ERDGESCHOSS HAUS C

MST.: 1:50
DAT.: 13.4.61
PL.NR.: 3012
REV.:

GR.: 75/65

LEGENDE

	DURISOLSTEIN		AUSSPARUNGSSTEIN
	BACKSTEIN		
	KALKSANDSTEIN		
	SICHTBETON		
	ZELLTON		
	GIPSDIELEN		
H	HERD MAXIM STANDARD 3 PLATTEN		
K	KÜLSCHRANK SIBIR E70		
T	TELEFON		
A	ANTENNE FERNSEH + UKW		
S	SICHERUNG		

FASSADENSCHNITTE SIEHE PLNR. 2956, 2957

ERDGESCHOSS ±0.00 = 538.75 MÜ.M. (HAUS C)


-0.03 = O.K. FERTIG BODEN
-0.07 = O.K. ROH BODENDIE TÜRHÖHEN BEZIEHEN SICH VON O.K. HÖHEREM, FERTIGEM BODEN BIS U.K. ROHEM STURZ
VON O.K. SCHWELLE

SÄMLICHE MASSE SIND ROHMASSE !

LEGENDE

1	KORRIDOR	BO.: ISOKORK 3 MM, ZEMENTESTRICH 39 MM, COLOVINYL, PLASTIKSOCKEL WÄ.: ABRIEB DE.: PUTZ
2	WOHNZIMMER	BO.: OELPAPIER, ZEMENTESTRICH 35 MM, EICHENKLEBEPARKETT 10 MM, PLASTIKSOCKEL WÄ.: TAPETE DE.: WEISSPUTZ
3	DIELE	BO.: ISOKORK 3 MM, ZEMENTESTRICH 32 MM, TILTOR, PLASTIKSOCKEL WÄ.: TAPETE JSODEKPLATTENWAND DE.: SICHTBETON
4	KINDERZIMMER	BO.: ISOKORK 3 MM, ZEMENTESTRICH 34 MM, LINOL, PLASTIKSOCKEL WÄ.: TAPETE DE.: WEISSPUTZ
6	ELTERNZIMMER	BO.: ISOKORK 3 MM, ZEMENTESTRICH 34 MM, LINOL, PLASTIKSOCKEL WÄ.: TAPETE DE.: WEISSPUTZ
7	BAD	BO.: ISOKORK 3 MM, ZEMENTESTRICH 34 MM, COLOVINYL, PLÄTTLISOCKEL WÄ.: ABRIEB DE.: PUTZ
8	KÜCHE	BO.: ISOKORK 3 MM, ZEMENTESTRICH 34 MM, COLOVINYL, PLÄTTLISOCKEL WÄ.: ABRIEB DE.: PUTZ
10	DIELE	BO.: ISOKORK 3 MM, ZEMENTESTRICH 34 MM, LINOL, PLASTIKSOCKEL WÄ.: ABRIEB DE.: PUTZ

11	WOHNZIMMER	BO.: OELPAPIER, ZEMENTESTRICH 35 MM, EICHENKLEBEPARKETT 10 MM, PLASTIKSOCKEL WÄ.: TAPETE DE.: WEISSPUTZ
12	ELTERNZIMMER	BO.: ISOKORK 3 MM, ZEMENTESTRICH 34 MM, LINOL, PLASTIKSOCKEL WÄ.: TAPETE DE.: WEISSPUTZ
13	BAD-WC	BO.: ISOKORK 3 MM, ZEMENTESTRICH 34 MM, COLOVINYL, PLÄTTLISOCKEL WÄ.: ABRIEB DE.: PUTZ
14	KÜCHE	BO.: ISOKORK 3 MM, ZEMENTESTRICH 34 MM, COLOVINYL, PLÄTTLISOCKEL WÄ.: ABRIEB DE.: PUTZ
15	KORRIDOR	BO.: ISOKORK 3 MM, ZEMENTESTRICH 34 MM, COLOVINYL, PLASTIKSOCKEL WÄ.: ABRIEB DE.: PUTZ
16	WOHNZIMMER	BO.: OELPAPIER ZEMENTESTRICH 35 MM EICHENKLEBEPARETT 10 MM PLASTIKSOCKEL WÄ.: TAPETE DE.: WEISSPUTZ
17	ELTERNZIMMER	BO.: ISOKORK 3 MM, ZEMENTESTRICH 34 MM, LINOL, PLASTIKSOCKEL WÄ.: TAPETE DE.: WEISSPUTZ
18	KINDERZIMMER	BO.: ISOKORK 3 MM, ZEMENTESTRICH 34 MM, LINOL, PLASTIKSOCKEL WÄ.: TAPETE DE.: WEISSPUTZ
19	BAD-WC	BO.: ISOKORK 3 MM, ZEMENTESTRICH 34 MM, COLOVINYL, PLÄTTLISOCKEL WÄ.: ABRIEB DE.: PUTZ
20	KÜCHE	BO.: ISOKORK 3 MM ZEMENTESTRICH 34 MM COLOVINYL PLÄTTLISOCKEL WÄ.: ABRIEB DE.: PUTZ

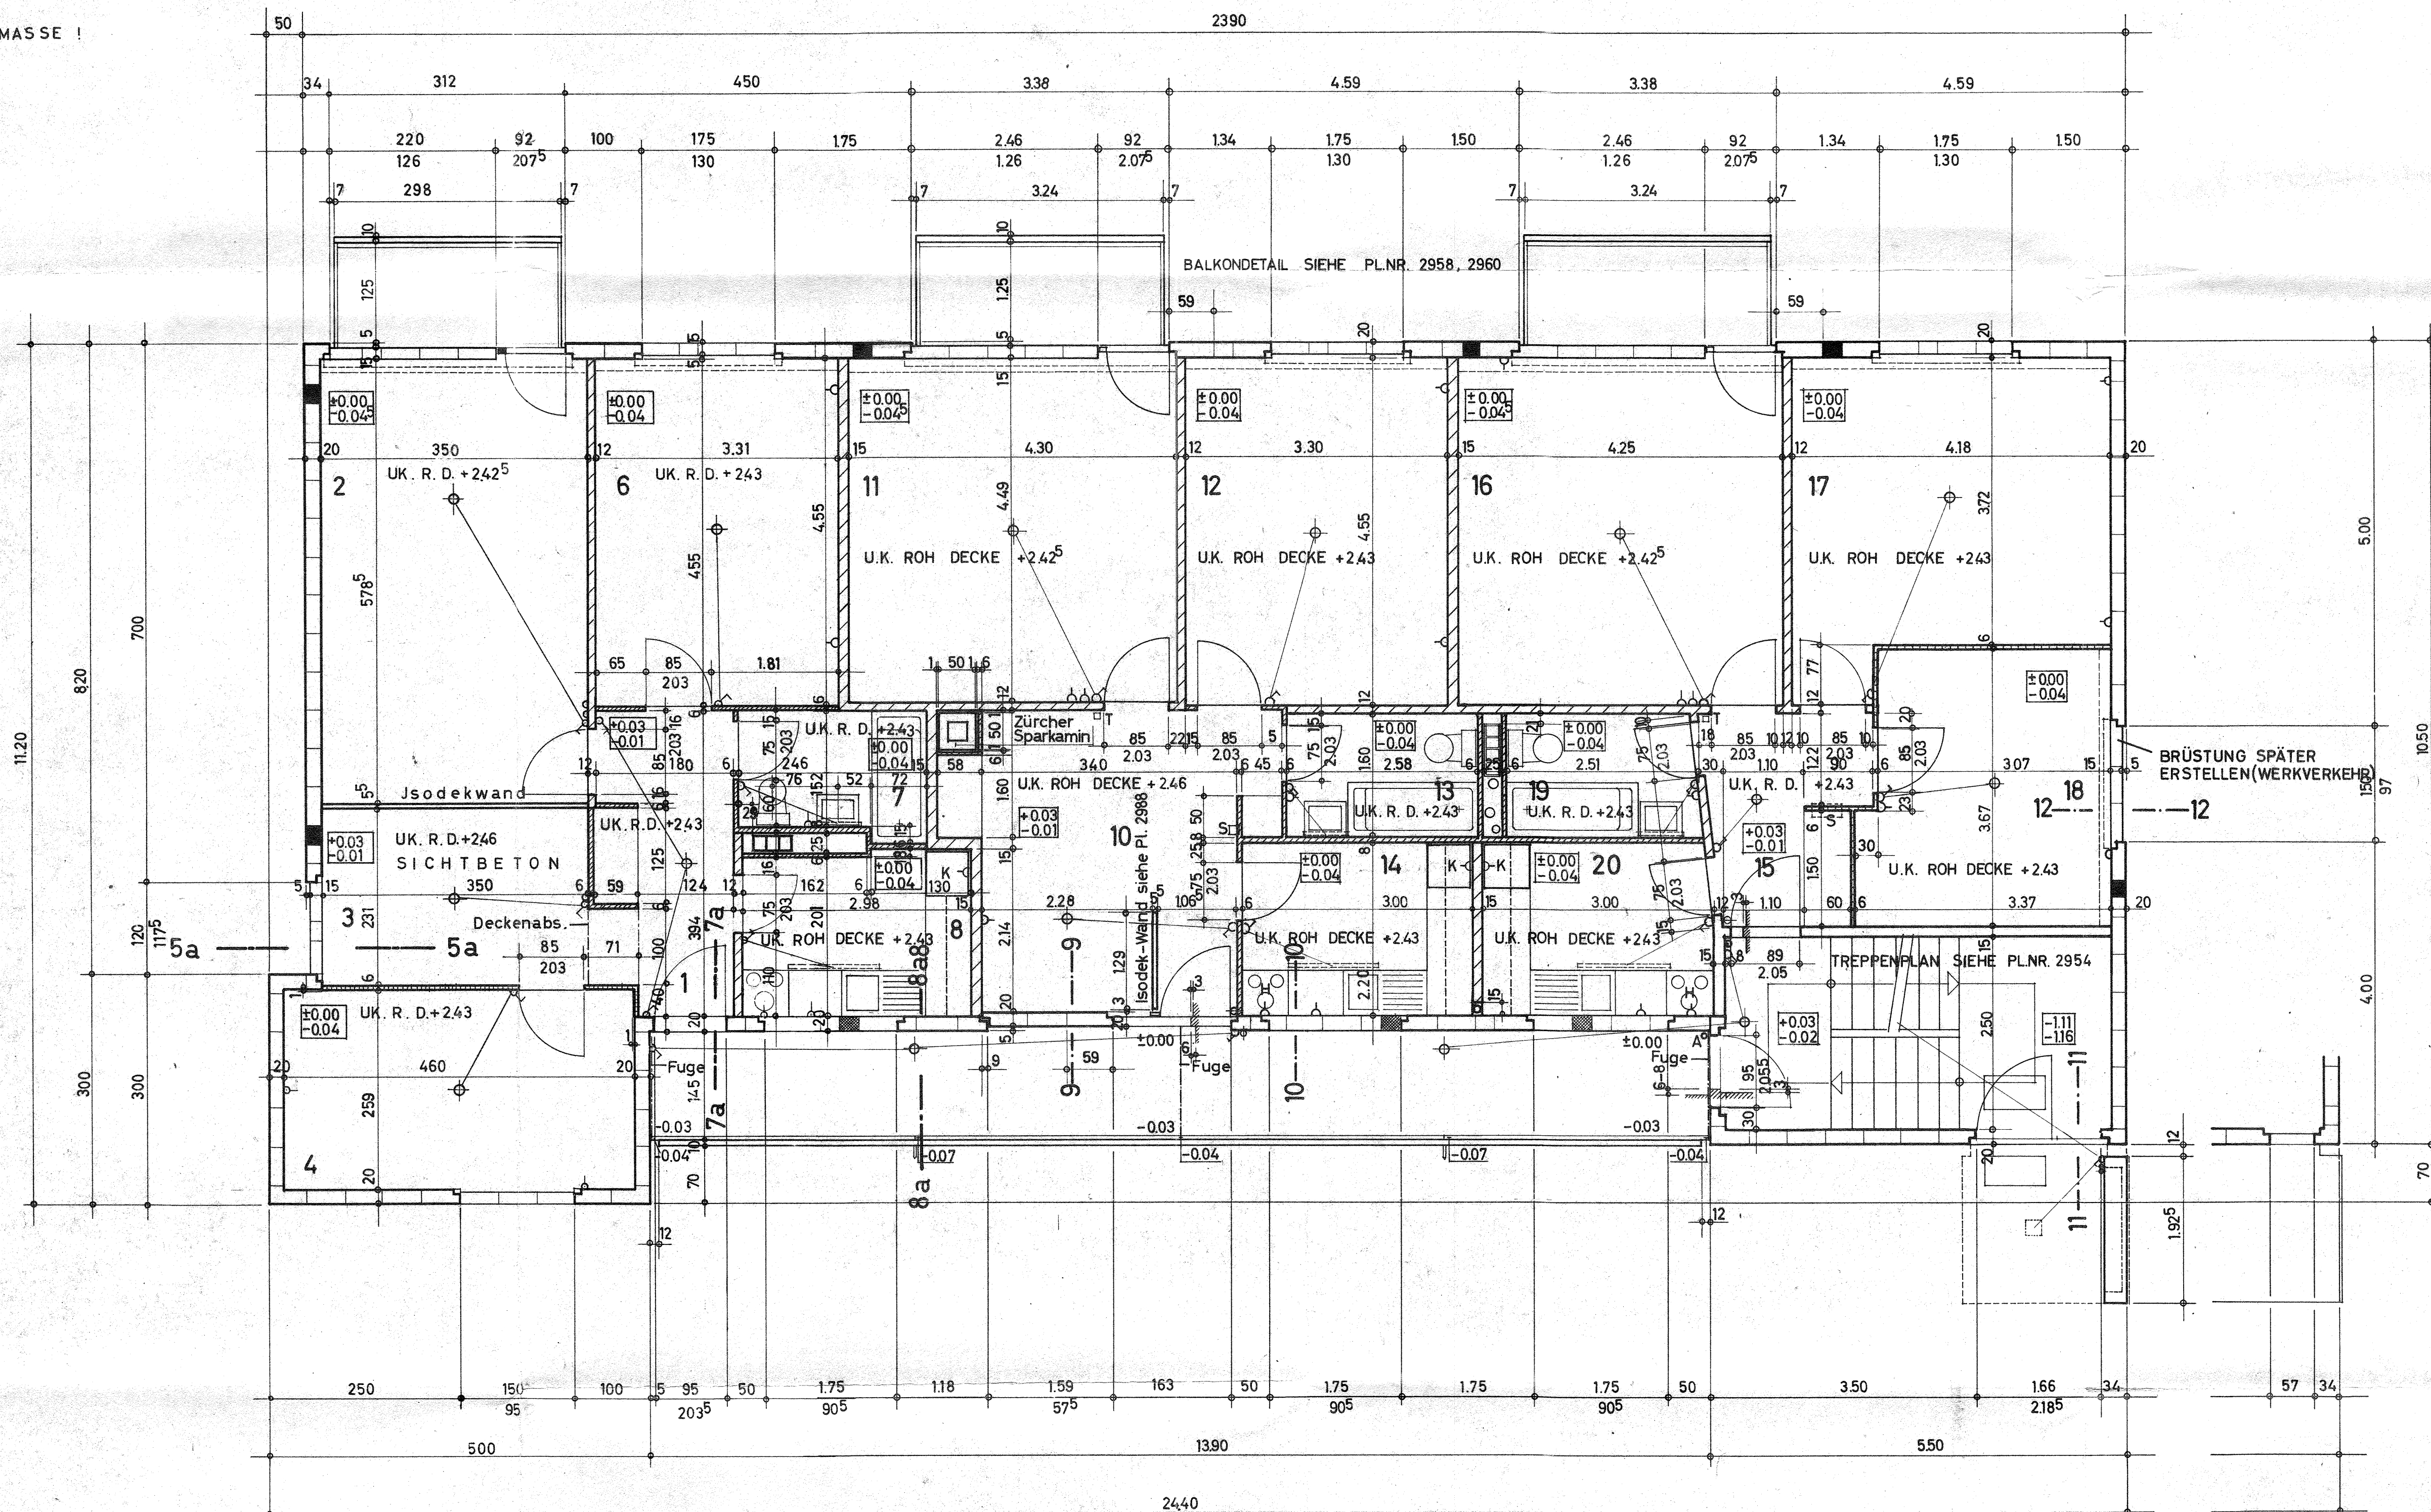

UEBERBAUUNG BÜZIACKER IN EGG

BAUHERRSCHAFT : TERRAWOBA AG ZÜRICH 3 (HÄUSER A,B,C,E)
HERR PAUL FELDER KÜSNACHT (HAUS D)

GRUNDRISS OBERGESCHOSS HAUS C

H. ÖRTIKER, ARCH., WERDSTR. 12B, ZÜRICH 3, TEL. 86 67 17

LEGENDE

- DURISOLSTEIN
- BACKSTEIN
- KALKSANDSTEIN
- SICHTBETON
- ZELLTON
- GIPSDIELEN
- H HERD MAXIM STANDARD 3 PLATTEN
- K KÜHLSCHRANK SIBIR E 70
- T TELEFON
- A ANTENNE FERNSEH + UKW
- S SICHERUNG

FASSADENSCHNITTE SIEHE PLNR. 2956, 2957

ERDGESCHOSS ±0.00 = 538.75 MÜ.M. (HAUS C)

+2.58 = O.K. FERTIG BODEN
+2.54 = O.K. ROH BODEN

DIE TÜRHÖHEN BEZIEHEN SICH VON O.K. HÖHEREM, FERTIGEM BODEN BIS U.K. ROHEM STURZ VON O.K. SCHWELLE

SÄMLICHE MASSE SIND ROHMASSE !

LEGENDE

- 1 KORRIDOR BO.: ISOKORK 3 MM, ZEMENTESTRICH 39 MM, COLOVINYL, PLASTIKSOCKEL
WÄ.: ABRIEB
DE.: PUTZ
- 2 WOHNZIMMER BO.: OELPAPIER, ZEMENTESTRICH 35 MM, EICHENKLEBEPARKETT 10 MM, PLASTIKSOCKEL
WÄ.: TAPETE (SICHTBETON)
DE.: WEISSPUTZ
- 3 DIELE BO.: ISOKORK 3 MM, ZEMENTESTRICH 32 MM, TILTOR, PLASTIKSOCKEL
WÄ.: TAPETE JSODEKWAND
DE.: SICHTBETON
- 4 KINDERZIMMER BO.: ISOKORK 3 MM, ZEMENTESTRICH 34 MM, LINOL, PLASTIKSOCKEL
WÄ.: TAPETE
DE.: WEISSPUTZ
- 6 ELTERNZIMMER BO.: ISOKORK 3 MM, ZEMENTESTRICH 34 MM, LINOL, PLASTIKSOCKEL
WÄ.: TAPETE
DE.: WEISSPUTZ
- 7 BAD BO.: ISOKORK 3 MM, ZEMENTESTRICH 34 MM, COLOVINYL, PLÄTTLISOCKEL
WÄ.: ABRIEB
DE.: PUTZ
- 8 KÜCHE BO.: ISOKORK 3 MM, ZEMENTESTRICH 34 MM, COLOVINYL, PLÄTTLISOCKEL
WÄ.: ABRIEB
DE.: PUTZ
- 10 DIELE BO.: ISOKORK 3 MM, ZEMENTESTRICH 34 MM, LINOL, PLASTIKSOCKEL
WÄ.: ABRIEB
DE.: PUTZ

- 11 WOHNZIMMER BO.: OELPAPIER, ZEMENTESTRICH 35 MM, EICHENKLEBEPARKETT 10 MM, PLASTIKSOCKEL
WÄ.: TAPETE
DE.: WEISSPUTZ
- 12 ELTERNZIMMER BO.: ISOKORK 3 MM, ZEMENTESTRICH 34 MM, LINOL, PLASTIKSOCKEL
WÄ.: TAPETE
DE.: WEISSPUTZ
- 13 BAD-WC BO.: ISOKORK 3 MM, ZEMENTESTRICH 34 MM, COLOVINYL, PLÄTTLISOCKEL
WÄ.: ABRIEB
DE.: PUTZ
- 14 KÜCHE BO.: ISOKORK 3 MM, ZEMENTESTRICH 34 MM, COLOVINYL, PLÄTTLISOCKEL
WÄ.: ABRIEB
DE.: PUTZ
- 15 KORRIDOR BO.: ISOKORK 3 MM, ZEMENTESTRICH 34 MM, COLOVINYL, PLASTIKSOCKEL
WÄ.: ABRIEB
DE.: PUTZ
- 16 WOHNZIMMER BO.: OELPAPIER ZEMENTESTRICH 35 MM EICHENKLEBEPARETT 10 MM PLASTIKSOCKEL
WÄ.: TAPETE
DE.: WEISSPUTZ
- 17 ELTERNZIMMER BO.: ISOKORK 3 MM, ZEMENTESTRICH 34 MM, LINOL, PLASTIKSOCKEL
WÄ.: TAPETE
DE.: WEISSPUTZ
- 18 KINDERZIMMER BO.: ISOKORK 3 MM, ZEMENTESTRICH 34 MM, LINOL, PLASTIKSOCKEL
WÄ.: TAPETE
DE.: WEISSPUTZ
- 19 BAD-WC BO.: ISOKORK 3 MM, ZEMENTESTRICH 34 MM, COLOVINYL, PLÄTTLISOCKEL
WÄ.: ABRIEB
DE.: PUTZ
- 20 KÜCHE BO.: ISOKORK 3 MM ZEMENTESTRICH 34 MM COLOVINYL PLÄTTLISOCKEL
WÄ.: ABRIEB
DE.: PUTZ

