


UEBERBAUUNG BÜZIACKER IN EGG

BAUHERRSCHAFT : TERRAWOBA AG. ZÜRICH 3 (HÄUSER A,B,C,E)
HERR PAUL FELDER KÜSNACHT. (HAUS D)
GRUNDRISS KELLERGEOSCHOSS HAUSER D + E

H. OETIKER, ARCH., WERDSTR. 128, ZÜRICH 3, TEL. 36 67 17 GR.: 80/55

MST.: 1:50
DAT.: 10. JANUAR 1961
PL. NR.: 2934
REV.: 8. MRZ. 1961

SÄMTLICHE MASSE SIND AUF EIGENE VERANTWORTUNG DES UNTERNEHMERS
ZU KONTROLLIEREN, BEZW. AM BAU ZU NEHMEN !

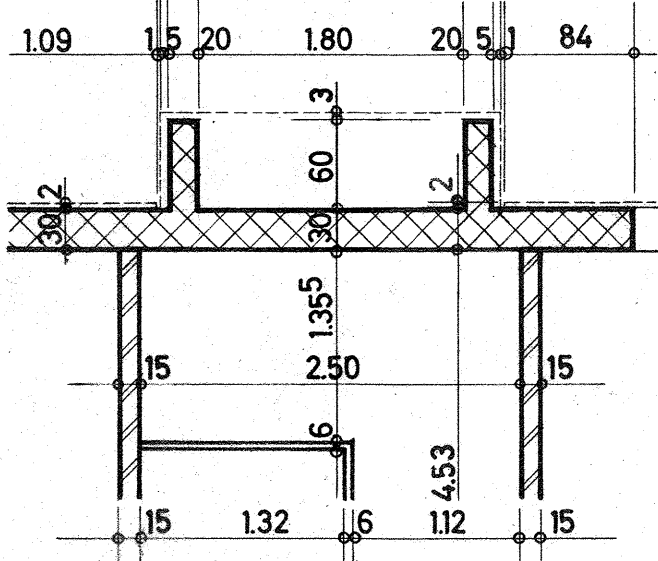

LEGENDE

	BETON
	KALKSANDSTEIN
Z	ZÄHLER
WB	WASSERBATTERIE
WM	WASCHMASCHINE


FASSADENSCHNITTE SIEHE PL.NR. 2955

ERDGESCHOSS WOHNUNGSEINGANGSPODEST = ±0.00 = 534.94 MÜ.M. (HAUS D)

-2.50	= O.K. FERTIG BODEN
-2.525	= O.K. ROH BODEN

DIE TÜRHÖHEN BEZIEHEN SICH VON O.K. SCHWELLE BIS U.K. ROHEM STURZ

1 GARAGE	BO. : 2,5 CM ZEMENTÜBERZUG WÄ. : GEWEISSELT DE. : GEWEISSELT
2 GARAGE	BO. : 2,5 CM ZEMENTÜBERZUG WÄ. : GEWEISSELT DE. : GEWEISSELT
3 WOHNUNGSKELLER	BO. : BEKIEST WÄ. : GEWEISSELT DE. : GEWEISSELT
4 TROCKENRAUM	BO. : 2,5 CM ZEMENTÜBERZUG WÄ. : ABTALOSCHIERT, GEWEISSELT DE. : GEWEISSELT
5 WASCHKÜCHE	BO. : 2,5 CM ZEMENTÜBERZUG WÄ. : PUTZ, GEWEISSELT DE. : PUTZ, GEWEISSELT
6 HEIZUNG	BO. : 2,5 CM ZEMENTÜBERZUG WÄ. : GEWEISSELT DE. : GEWEISSELT
7 WOHNUNGSKELLER	BO. : BEKIEST WÄ. : GEWEISSELT DE. : GEWEISSELT
8 ABSTELLRAUM	BO. : 2,5 CM ZEMENTÜBERZUG WÄ. : GEWEISSELT DE. : GEWEISSELT
9 VORPLATZ	BO. : 2,5 CM ZEMENTÜBERZUG WÄ. : GEWEISSELT DE. : GEWEISSELT
10 VORPLATZ	BO. : 2,5 CM ZEMENTÜBERZUG WÄ. : GEWEISSELT DE. : GEWEISSELT

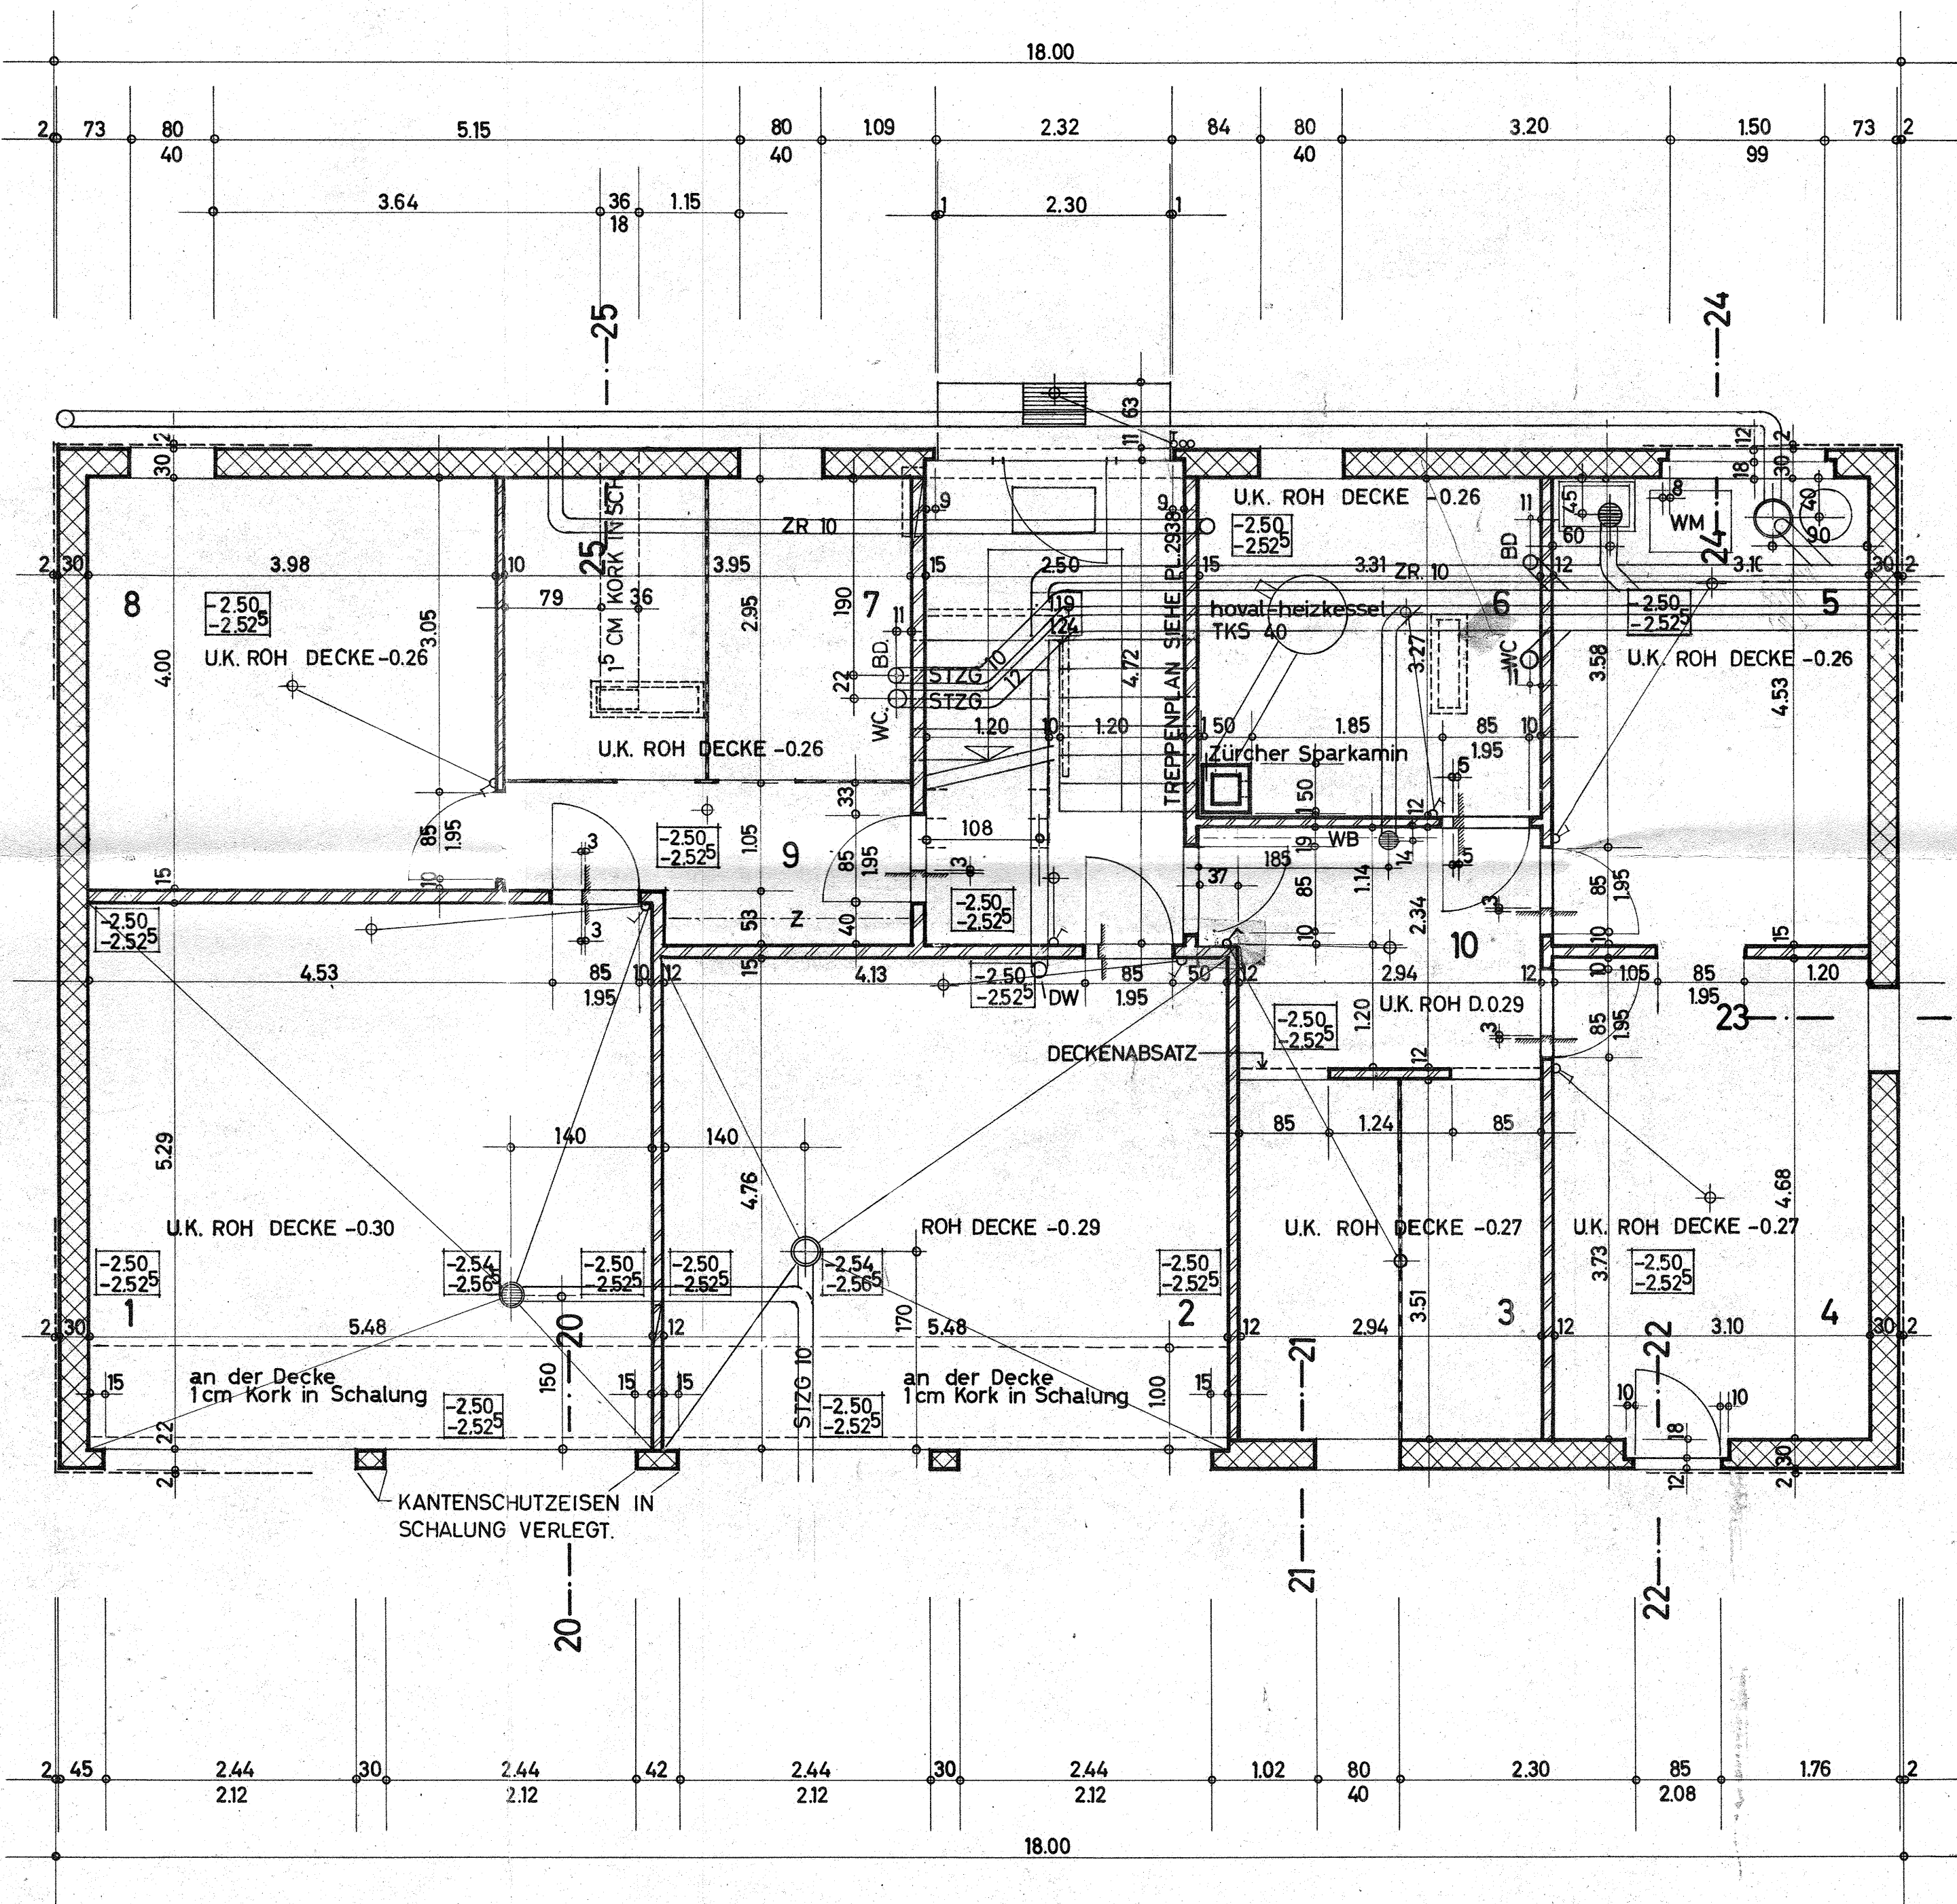

UEBERBAUUNG BÜZIACKER IN EGG

BAUHERRSCHAFT : TERRAWOBA AG. ZÜRICH (HÄUSER A,B,C,E)
HERR PAUL FELDER KÜSNACHT (HAUS D)
GRUNDRISS ERDGESCHOSS HAUSER
D + E

H. OETIKER ARCH. WERDSTR. 128 ZCH. 3 TEL. 35 67 17/18 GR. : 84/55

MST. : 1:50
DAT. : 9. JANUAR 1961
PL.NR.: 2933
REV. : 21.FEB. 1961
8.MRZ. 1961
11.APRIL 1961

SÄMTLICHE MASSE SIND AUF EIGENE VERANTWORTUNG DES UNTERNEHMERS
ZU KONTROLLIEREN, BEZW. AM BAU ZU NEHMEN !

LEGENDE

	DURISOLMAUERK		AUSSPARUNGSSTEIN
	BACKSTEIN		
	KALKSANDSTEIN		
	ZELLTON		
	GIPSDIELEN		
H	HERD MAXIM STANDARD 3 PLATTEN		
K	KÜHLSCHRANK SIBIR E 70		
T	TELEFON		
A	ANTENNE FERNSEH + UKW		
S	SICHERUNG		


FASSADENSCHNITTE SIEHE PL.NR. 2955

ERDGESCHOSS WOHNUNGSEINGANGSPODEST = ±0.00 = 534.94 MÜ.M. (HAUS D)

-0.06 = O.K. FERTIG BODEN
-0.10 = O.K. ROH BODEN

DIE TÜRHÖHEN BEZIEHEN SICH VON O.K. FERTIGEM, HÖHEREM BODEN BIS U.K. ROHEM STURZ
SÄMTLICHE MASSE SIND ROHMASSE !

- KORRIDOR
BO.: ISOKORK 3MM, ZEMENTESTRICH 34MM, LINOL, PLASTIKSOCKEL
WÄ.: ABRIEB
DE.: PUTZ U.K. ROHE DECKE +2.35
- KINDERZIMMER
BO.: ISOKORK 8MM, ZEMENTESTRICH 39MM, LINOL, PLASTIKSOCKEL
WÄ.: TAPETE
DE.: WEISSPUTZ U.K. ROHE DECKE +2.34⁵
- KINDERZIMMER
BO.: ISOKORK 8MM, ZEMENTESTRICH 39MM, LINOL, PLASTIKSOCKEL
WÄ.: TAPETE
DE.: WEISSPUTZ U.K. ROHE DECKE +2.34⁵
- WOHNZIMMER
BO.: ISOKORK 8MM, ZEMENTESTRICH 42MM, EICHENKLEBEPARKETT 10MM, PLASTIKSOCKEL
WÄ.: TAPETE
DE.: WEISSPUTZ U.K. ROHE DECKE +2.34⁵
- ELTERNZIMMER
BO.: ISOKORK 3MM, ZEMENTESTRICH 34MM, LINOL, PLASTIKSOCKEL
WÄ.: TAPETE
DE.: WEISSPUTZ U.K. ROHE DECKE +2.35
- BAD
BO.: ISOKORK 3MM, ZEMENTESTRICH 34MM, COLOVINYL, PLÄTTLSOCKEL
WÄ.: ABRIEB
DE.: PUTZ U.K. ROHE DECKE +2.35
- KÜCHE
BO.: ISOKORK 3MM, ZEMENTESTRICH 34MM COLOVINYL, PLÄTTLSOCKEL
WÄ.: ABRIEB
DE.: PUTZ U.K. ROHE DECKE +2.35
- WC
BO.: ISOKORK 3MM, ZEMENTESTRICH 34MM, COLOVINYL, PLÄTTLSOCKEL
WÄ.: ABRIEB
DE.: PUTZ U.K. ROHE DECKE +2.35
- KORRIDOR
BO.: ISOKORK 3MM, ZEMENTESTRICH 34MM, LINOL, PLASTIKSOCKEL
WÄ.: ABRIEB
DE.: PUTZ U.K. ROHE DECKE +2.35
- ELTERNZIMMER
BO.: ISOKORK 8MM, ZEMENTESTRICH 39MM, LINOL, PLASTIKSOCKEL
WÄ.: TAPETE
DE.: WEISSPUTZ U.K. ROHE DECKE +2.34⁵
- WOHNZIMMER
BO.: ISOKORK 3MM ZEMENTESTRICH 37MM EICHENKLEBEPARKETT 10MM PLASTIKSOCKEL
WÄ.: TAPETE
DE.: WEISSPUTZ U.K. ROHE DECKE +2.34⁵
- KINDERZIMMER
BO.: ISOKORK 3MM, ZEMENTESTRICH 34MM, LINOL, PLASTIKSOCKEL
WÄ.: TAPETE
DE.: WEISSPUTZ U.K. ROHE DECKE +2.35
- BAD - WC
BO.: ISOKORK 3MM, ZEMENTESTRICH 34MM, COLOVINYL, PLÄTTLSOCKEL
WÄ.: ABRIEB
DE.: PUTZ U.K. ROHE DECKE +2.35
- KÜCHE
BO.: ISOKORK 3MM, ZEMENTESTRICH 34MM, COLOVINYL, PLÄTTLSOCKEL
WÄ.: ABRIEB
DE.: PUTZ U.K. ROHE DECKE +2.35

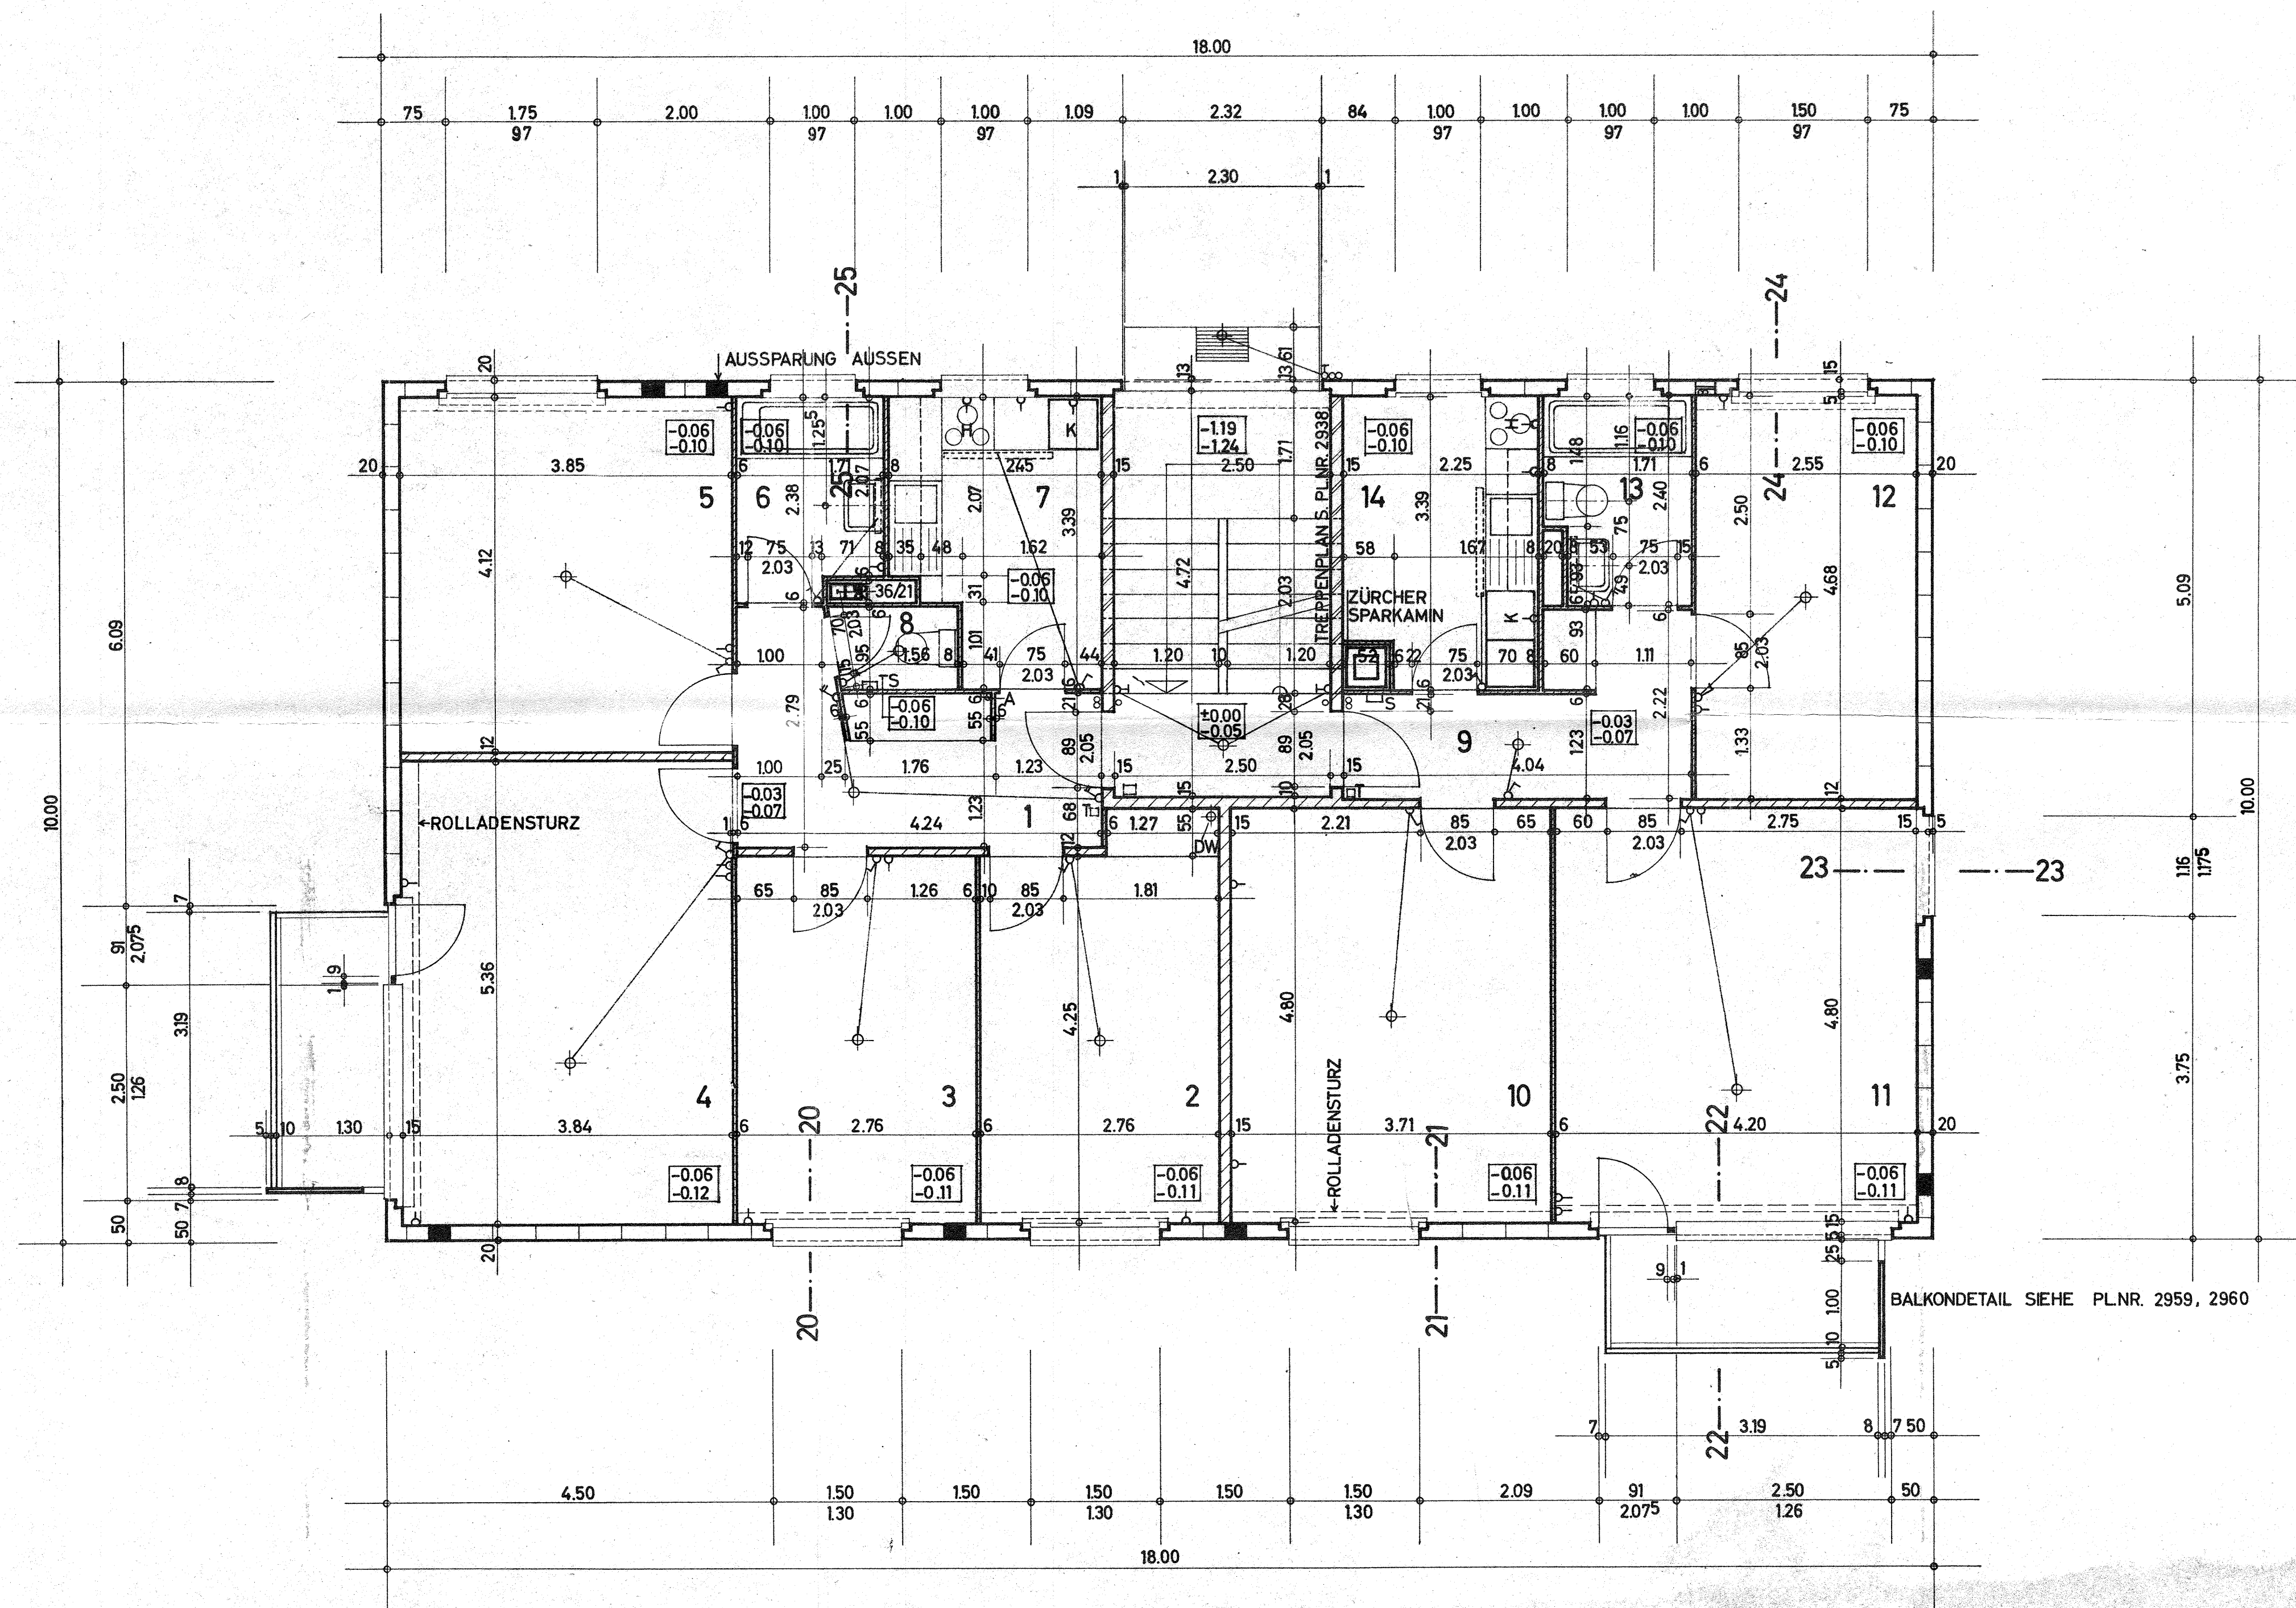

UEBERBAUUNG BÜZIACKER IN EGG

BAUHERRSCHAFT : TERRAWOBA AG. ZÜRICH (HÄUSER A,B,C,E)
HERR PAUL FELDER KÜSNACHT (HAUS D)
GRUNDRISS OBERGESCHOSS HAUSER
D + E

H. OETIKER ARCH. WERDSTR.128 ZÜRICH 3 TEL. 35 67 17

MST. : 1 : 50
DAT. : 6. JANUAR 1961
PLNR. : 2932
REV. : 21. FEB. 1961
8. MRZ. 1961
11. APRIL 1961
GR. : 84/55

SÄMTLICHE MASSE SIND AUF EIGENE VERANTWORTUNG DES UNTERNEHMERS
ZU KONTROLLIEREN, BEZW. AM BAU ZU NEHMEN !

LEGENDE

	DURISOLMAUERK		AUSSPARUNGSSTEIN
	BACKSTEIN	GLT NUR FÜR DIE UNTERSTEN 3 STEINE	
	KALKSANDSTEIN		
	ZELLTON		
	GIPSDIELEN		
H	HERD MAXIM STANDARD 3 PLATTEN		
K	KÜLSCHRANK SIBIR E 70		
T	TELEFON		
A	ANTENNE FERNSEH + UKW		
S	SICHERUNG		

FASSADENSCHNITTE SIEHE PL.NR. 2955

ERDGESCHOSS WOHNUNGSEINGANGSPODEST = ±0.00 = 534.94 MÜ.M. (HAUS D)

+2.55 = O.K. FERTIG BODEN
+2.51 = O.K. ROH BODEN

DIE TÜRHÖHEN BEZIEHEN SICH VON O.K.FERTIGEM, HÖHEREM BODEN BIS U.K. ROHEM STURZ
SÄMTLICHE MASSE SIND ROHMASSE !

- | | | |
|----|--------------|---|
| 1 | KORRIDOR | BO. : ISOKORK 3 MM, ZEMENTESTRICH 34MM, LINOL, PLASTIKSOCKEL
WÄ. : ABRIEB
DE. : PUTZ |
| 2 | KINDERZIMMER | BO. : ISOKORK 3 MM, ZEMENTESTRICH 34MM, LINOL, PLASTIKSOCKEL
WÄ. : TAPETE
DE. : WEISSPUTZ |
| 3 | KINDERZIMMER | BO. : ISOKORK 3 MM, ZEMENTESTRICH 34MM, LINOL, PLASTIKSOCKEL
WÄ. : TAPETE
DE. : WEISSPUTZ |
| 4 | WOHNZIMMER | BO. : OELPAPIER, ZEMENTESTRICH 35MM, EICHENKLEBEPARKETT 10 MM, PLASTIKSOCKEL
WÄ. : TAPETE
DE. : WEISSPUTZ |
| 5 | ELTERNZIMMER | BO. : ISOKORK 3 MM, ZEMENTESTRICH 34MM, LINOL, PLASTIKSOCKEL
WÄ. : TAPETE
DE. : WEISSPUTZ |
| 6 | BAD | BO. : ISOKORK 3 MM, ZEMENTESTRICH 34MM, COLOVINYL, PLÄTTLISOCKEL
WÄ. : ABRIEB
DE. : PUTZ |
| 7 | KÜCHE | BO. : ISOKORK 3 MM, ZEMENTESTRICH 34MM COLOVINYL, PLÄTTLISOCKEL
WÄ. : ABRIEB
DE. : PUTZ |
| 8 | WC | BO. : ISOKORK 3 MM, ZEMENTESTRICH 34MM, COLOVINYL, PLÄTTLISOCKEL
WÄ. : ABRIEB
DE. : PUTZ |
| 9 | KORRIDOR | BO. : ISOKORK 3 MM, ZEMENTESTRICH 34MM, LINOL, PLASTIKSOCKEL
WÄ. : ABRIEB
DE. : PUTZ |
| 10 | ELTERNZIMMER | BO. : ISOKORK 3 MM, ZEMENTESTRICH 34MM, LINOL, PLASTIKSOCKEL
WÄ. : TAPETE
DE. : WEISSPUTZ |
| 11 | WOHNZIMMER | BO. : OELPAPIER, ZEMENTESTRICH 35MM, EICHENKLEBEPARKETT 10 MM, PLASTIKSOCKEL
WÄ. : TAPETE
DE. : WEISSPUTZ |
| 12 | KINDERZIMMER | BO. : ISOKORK 3 MM, ZEMENTESTRICH 34MM, LINOL, PLASTIKSOCKEL
WÄ. : TAPETE
DE. : WEISSPUTZ |
| 13 | BAD - WC | BO. : ISOKORK 3 MM, ZEMENTESTRICH 34MM, COLOVINYL, PLÄTTLISOCKEL
WÄ. : ABRIEB
DE. : PUTZ |
| 14 | KÜCHE | BO. : ISOKORK 3 MM, ZEMENTESTRICH 34 MM, COLOVINYL, PLÄTTLISOCKEL
WÄ. : ABRIEB
DE. : PUTZ |

